


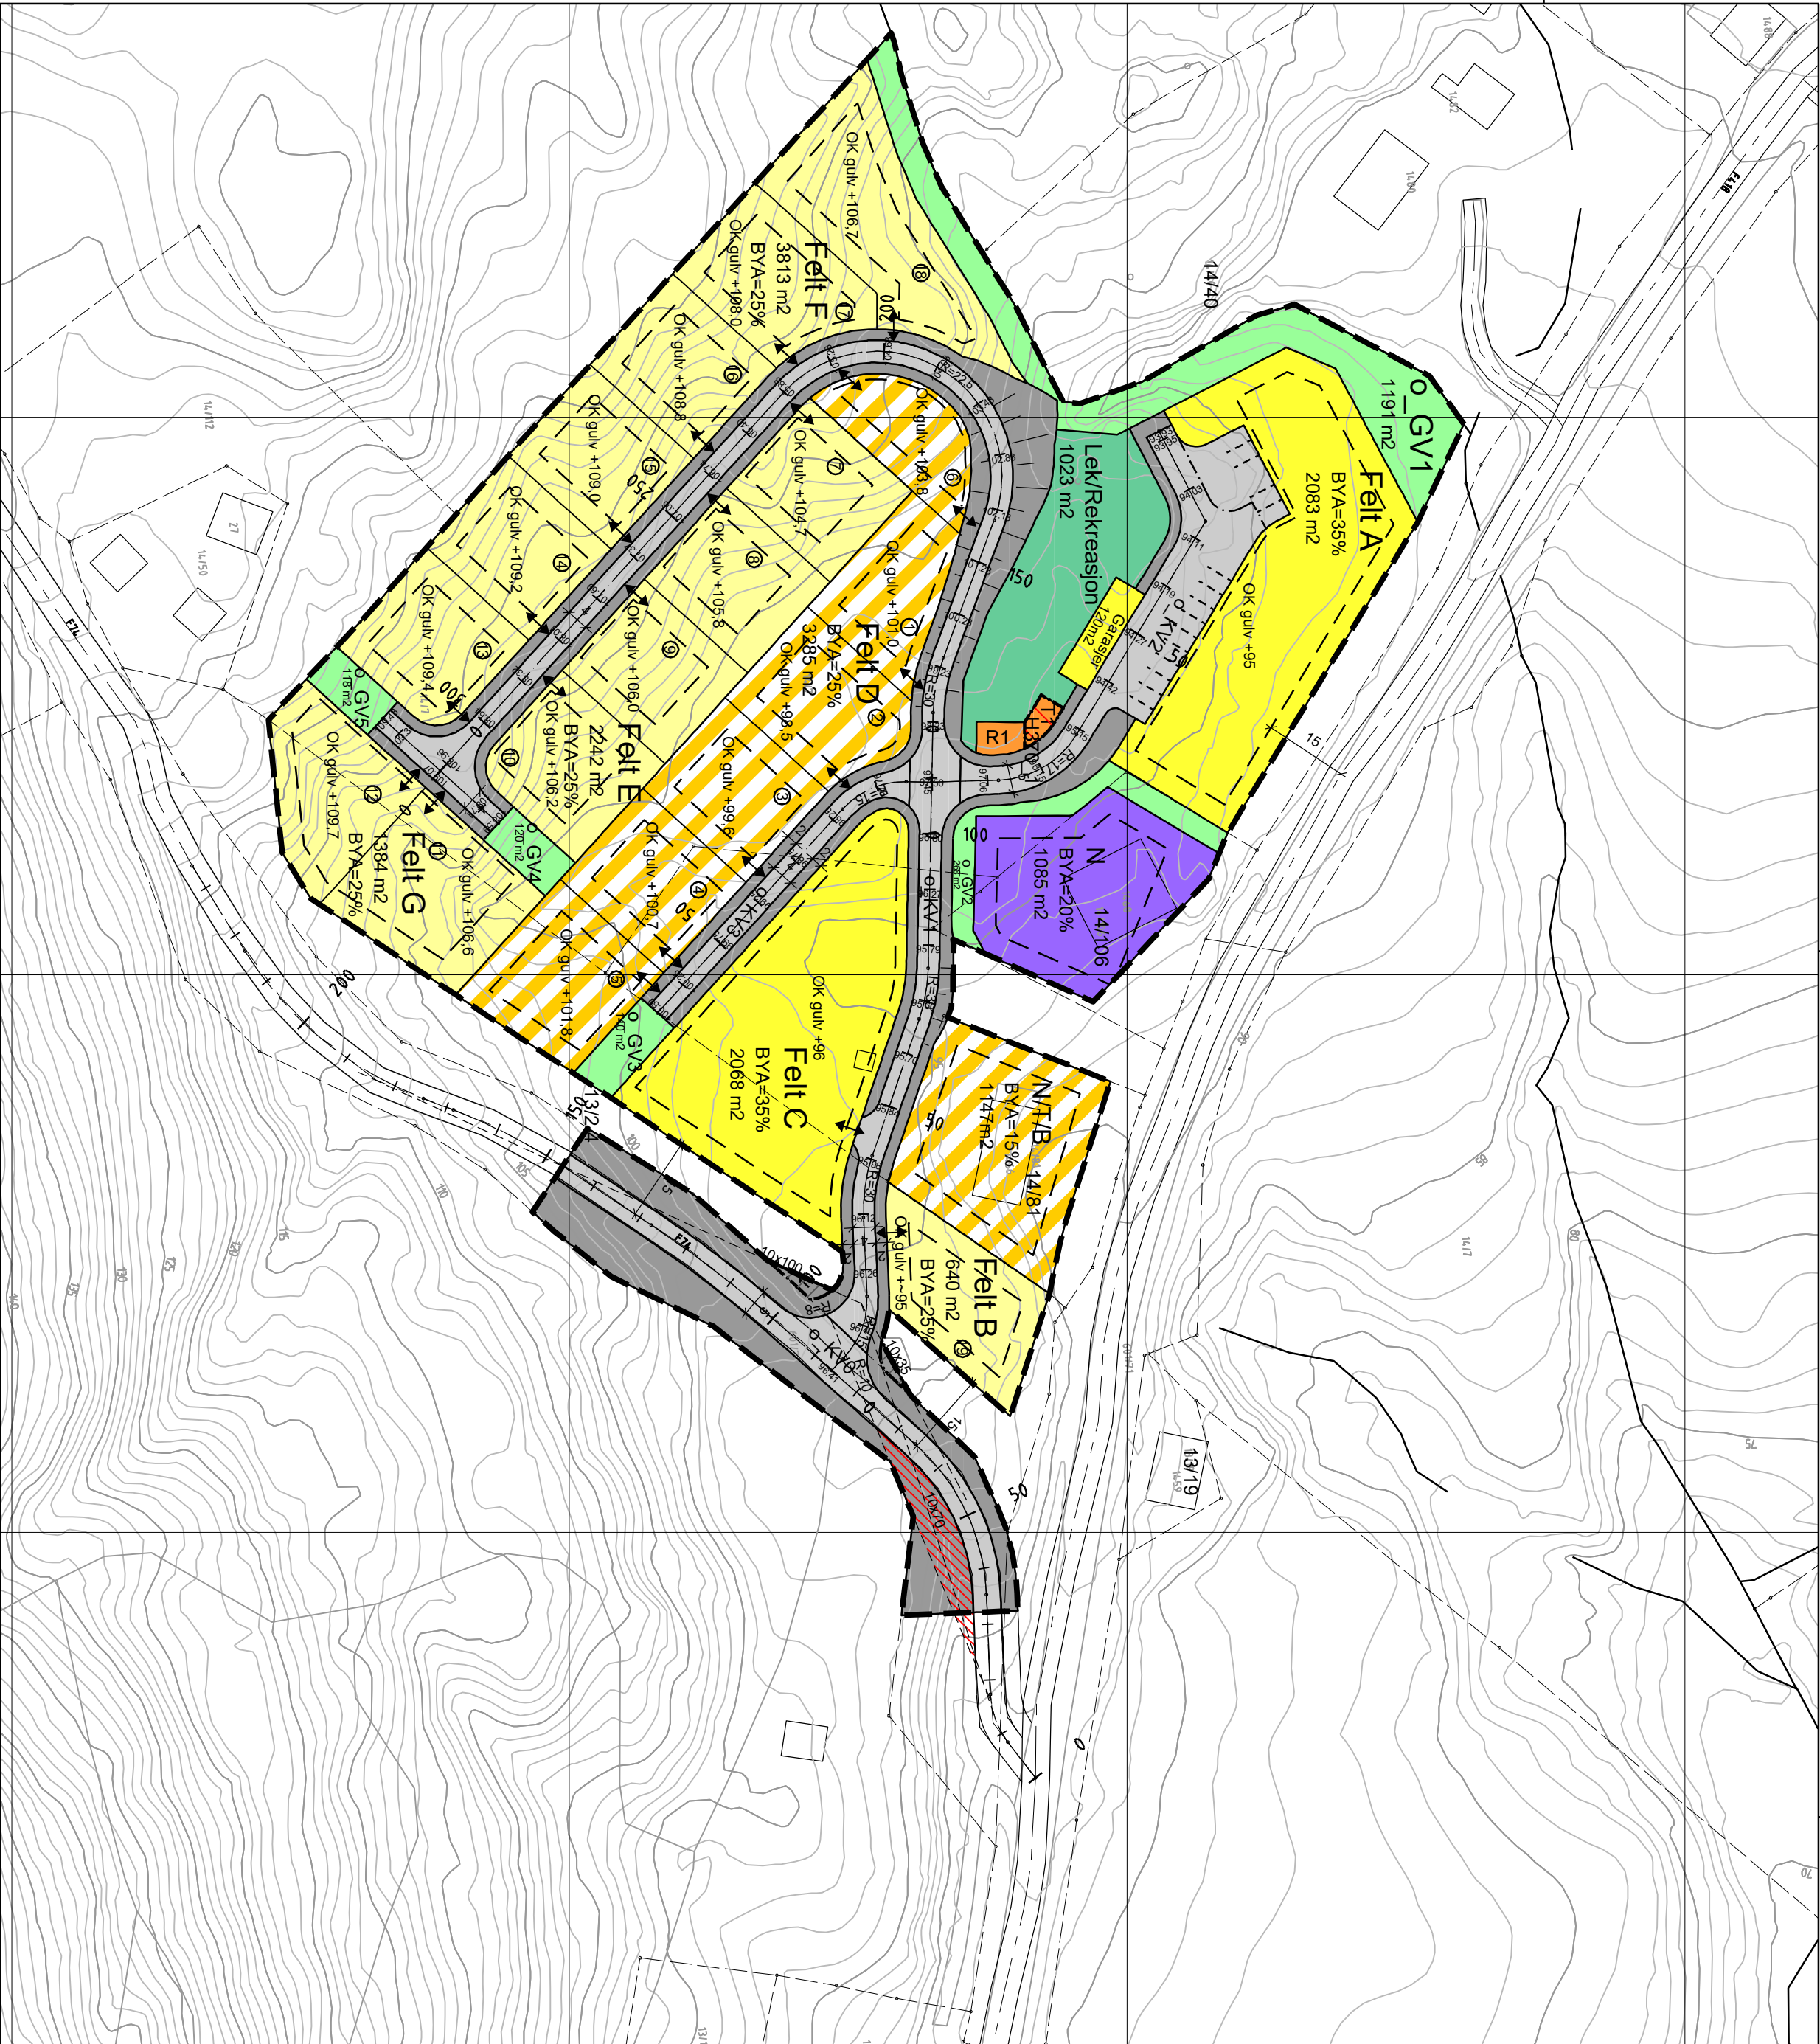

TEGNFORKLARING

PLAN – OG BYGNINGSLOVEN (PBL2008) REGULERINGSFORMÅL

BEBYGGELSE OG ANLEGG

Boligbebyggelse – konsentrert

Boligbebyggelse – fritliggende småhus

Garasjeanlegg for bolig

Næring

Energianlegg

Renovasjonsanlegg

GRØNNSTRUKTUR

Lek / rekreasjon

Bufferzone/vegetasjonsskjerm

SAMFERDSELSTILTAK OG TEKNISK INFRASTRUKTUR

Kjøreveg

Annen veggrunn

KOMBINERTE FORMÅL

Fritliggende/konsentrert bebyggelse

Næring/tjenesteyting/bolig

HENSYNSSONER

Frisikt veg

Høyspenninganlegg

LINJE – OG PUNKTSYMBOLER

Plonens begrensning

Formdisgrense

Tomtegrense

Byggegrense

Avkjørsel

Oppgitt høyde gjelder

Oppgitt høyde gjelder

Sikringszone, friskt

Foreområde,høyspenning

REGULERINGSPLAN m/ TILHØRENDE BESTEMMELSER FOR :

MOSTAD

Gnr.14 bnr. 7

Saksbehandling i følge Plan – og bygningsloven

Saksorgng

Dato

Sign

Plan revidert av Asplan Viak, veg med snuplass, garasjer, flyttet k/R1, vegghøyder, byggegrenser

20.06.2017

KIS

Plan revidert av Asplan Viak, KVI kryss Longvei m/siktsoner, justert KVI, ny KV3, ny tomtinndeling felt B, C, D, E, F og G iht oklaring med Gjerstad kommune.

09.04.2018

KIS

Plan revidert av Gjerstad kommune. BYA for felt C endret til 35%

27.05.2019

TJA

21.01.2011

Ingunn Hellerdal

LANDSKAP SARKITTEKT MNL A

Asenveien 14

4841 ARENDAL